

ПРИЛОЖЕНИЕ

к постановлению администрации
муниципального образования
Белореченский район
от _____ № _____

**Схема расположения земельного участка или земельных участков
на кадастровом плане территории**

Условный номер земельного участка -		
Площадь земельного участка – 870 м ²		
Обозначение характерных точек границ	Координаты, м	
	X	Y
1	2	3
1	446835.99	2208222.23
2	446837.24	2208202.59
3	446889.21	2208214.88
4	446884.78	2208228.75

Система МСК-23, Зона 2



Масштаб 1:1000

Условные обозначения:

- — — — — - граница образуемого земельного участка,
- — — — — - граница учтенного земельного участка,
- — — — — - граница кадастрового квартала,
- - характерная точка границы земельного участка.

Утверждена
постановлением администрации
МО Белореченский район
Белореченского района


от _____ № _____

Схема расположения земельного участка или земельных участков на кадастровом плане территории

1. Условный номер земельного участка:
2. Площадь земельного участка: 1093 кв.м

Обозначение характерных точек	Координаты, м	
	X	Y
1	447910.29	2208433.89
2	447957.14	2208462.83
3	447956.08	2208464.21
4	447944.94	2208478.88
5	447899.21	2208450.71

Система координат МСК-23, зона 2

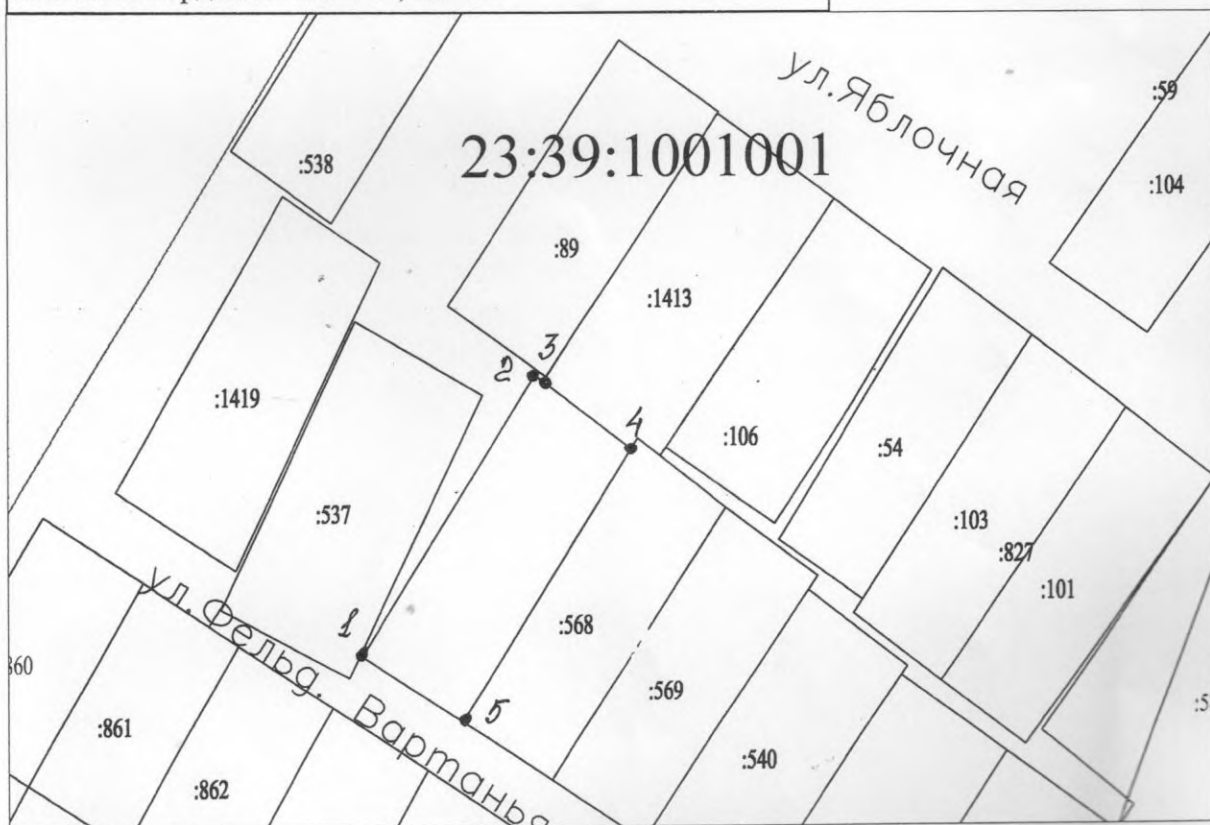

Масштаб 1:1000

Условные обозначения:

23:39:1101907 - кадастровый номер квартала

:343 - участки учтенные в ГКН

— - граница образуемого земельного участка

• 1 - характерная точка граница образованного земельного участка