


**ПРИЛОЖЕНИЕ**  
к постановлению администрации  
муниципального образования  
Белореченский район  
От \_\_\_\_\_ № \_\_\_\_\_

**Схема расположения земельного участка или земельных участков на  
кадастровом плане территории**

Условный номер земельного участка —		
Площадь земельного участка 793 м <sup>2</sup>		
Обозначение характерных точек границ	Координаты, м	
	X	Y
1	2	3
1	446604,53	2209281,25

1	2	3
2	446598,65	2209312,71
3	446570,50	2209308,75
4	446584,89	2209277,25
1	446604,53	2209281,25

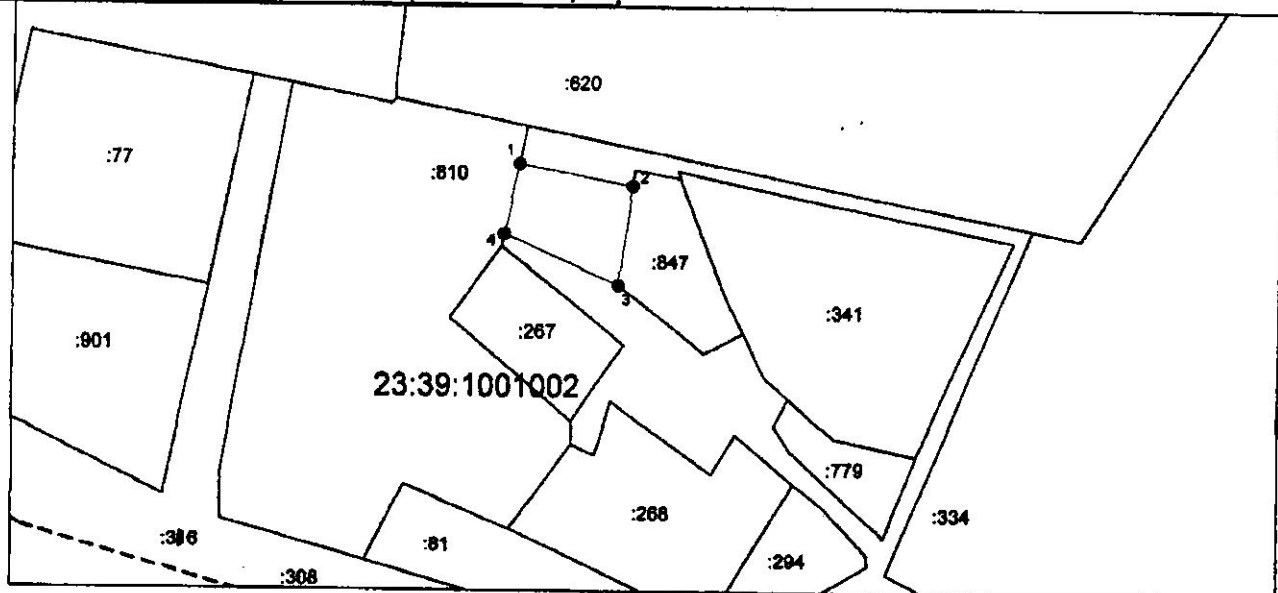

Система координат: 23.2  
Масштаб 1:2000

**Условные обозначения:**

- граница образуемого земельного участка,
- граница учтенного земельного участка,
- граница кадастрового квартала,
- — характерная точка границы земельного участка.