


ПРИЛОЖЕНИЕ
к постановлению администрации
муниципального образования
Белореченский район
От _____ № _____

**Схема расположения земельного участка или земельных участков на
кадастровом плане территории**

Условный номер земельного участка —		
Площадь земельного участка 1000 м ²		
Обозначение характерных точек границ	Координаты, м	
	X	Y
1	2	3
1	444408,28	2212261,03

1	2	3
2	444418,03	2212284,05
3	444381,18	2212299,63
4	444371,45	2212276,60
1	444408,28	2212261,03

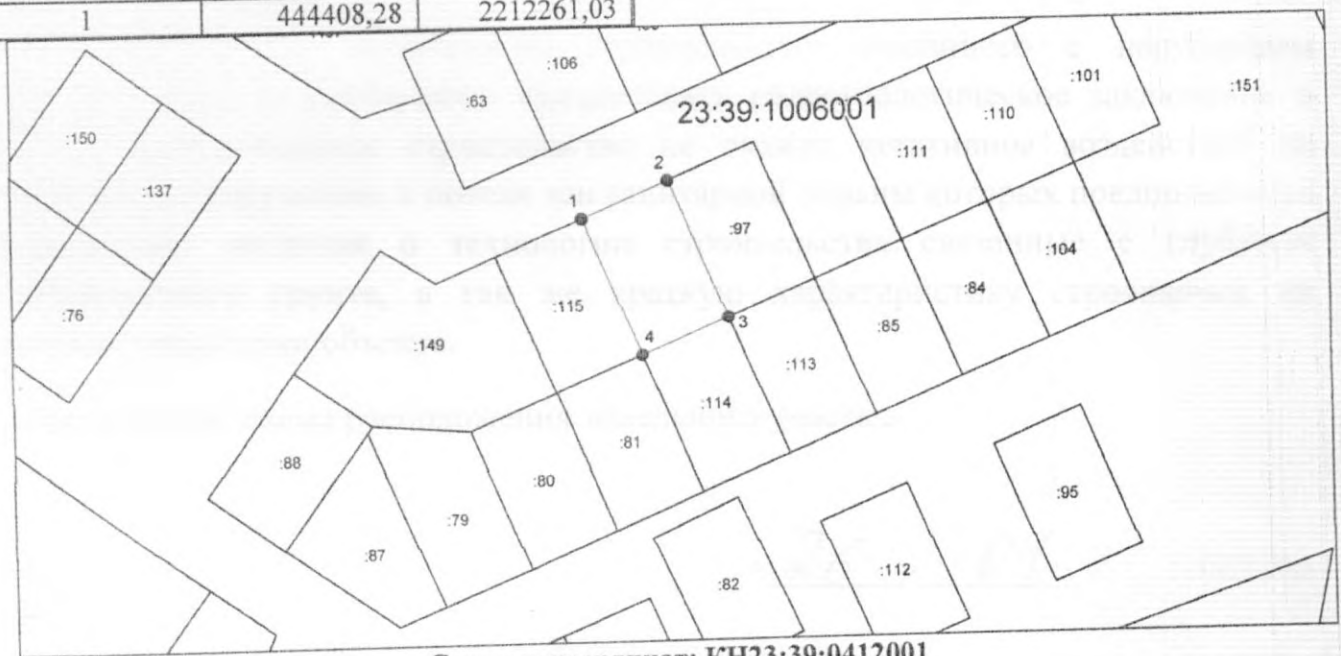

Система координат: КН23:39:0412001
Масштаб 1:2000

Условные обозначения:

- граница образуемого земельного участка,
- граница учтенного земельного участка,
- граница кадастрового квартала,
- — характерная точка границы земельного участка.

ПРИЛОЖЕНИЕ

к постановлению администрации
муниципального образования

Белореченский район

от _____ № _____

Схема

расположения земельного участка или земельных
участков на кадастровом плане территории

Условный номер земельного участка		
Площадь земельного участка 1838 кв.м.		
Обозначение характерных точек границ	Координаты, м	
	х	у
1	444548.71	2211834.54
2	444529.30	2211861.01
3	444497.29	2211838.86
4	444494.06	2211823.18
5	444515.38	2211788.54
6	444525.12	2211795.55
7	444515.00	2211811.44
8	444518.94	2211814.19
Система координат МСК-23 зона 2		



Масштаб 1:2000

Условные обозначения:

23:39:1006001 - кадастровый номер квартала

[15] - участки учтенные в ГКН

- граница образуемого земельного участка

- характерная точка границы образованного земельного участка

ПРИЛОЖЕНИЕ

к постановлению администрации
муниципального образования
Белореченский район
от _____ № _____

Схема расположения земельного участка или земельных участков на кадастровом плане территории

Условный номер земельного участка		
Площадь земельного участка 1960 кв.м.		
Обозначение характерных точек границ	Координаты, м	
	x	y
1	444500.37	2212069.68
2	444485.70	2212089.99
3	444453.24	2212066.63
4	444420.77	2212043.26
5	444429.38	2212031.30
6	444441.14	2212027.33
7	444467.85	2212046.39
Система координат МСК-23 зона 2		



Масштаб 1:2000

- Условные обозначения:
- 23:39:1006001 - кадастровый номер квартала
 - :15 - участки учтенные в ГКН
 - - граница образуемого земельного участка
 - - характерная точка граница образованного земельного участка

ПРИЛОЖЕНИЕ
к постановлению администрации
муниципального образования
Белореченский район
От _____ № _____

**Схема расположения земельного участка или земельных участков на
кадастровом плане территории**

Условный номер земельного участка —		
Площадь земельного участка 1000 м ²		
Обозначение характерных точек границ	Координаты, м	
	X	Y
1	2	3
1	444471,10	2212110,28

1	2	3
2	444456,50	2212130,57
3	444424,03	2212107,20
4	444438,63	2212086,92
1	444471,10	2212110,28



Система координат: КН23:39:0412001
Масштаб 1:2000

Условные обозначения:

- — граница образуемого земельного участка,
- — граница учтенного земельного участка,
- - - - - граница кадастрового квартала,
- — характерная точка границы земельного участка.