


ПРИЛОЖЕНИЕ

к постановлению администрации
муниципального образования
Белореченский район
от _____ № _____

Схема

расположения земельного участка или земельных
участков на кадастровом плане территории

Условный номер земельного участка		
Площадь земельного участка 4718 кв. м.		
Обозначение характерных точек границ	Координаты, м	
	х	у
1	443632.27	2207951.42
2	443695.04	2208045.65
3	443706.22	2208061.95
4	443677.97	2208078.68
5	443599.72	2207972.54
Система координат МСК-23 зона 2		

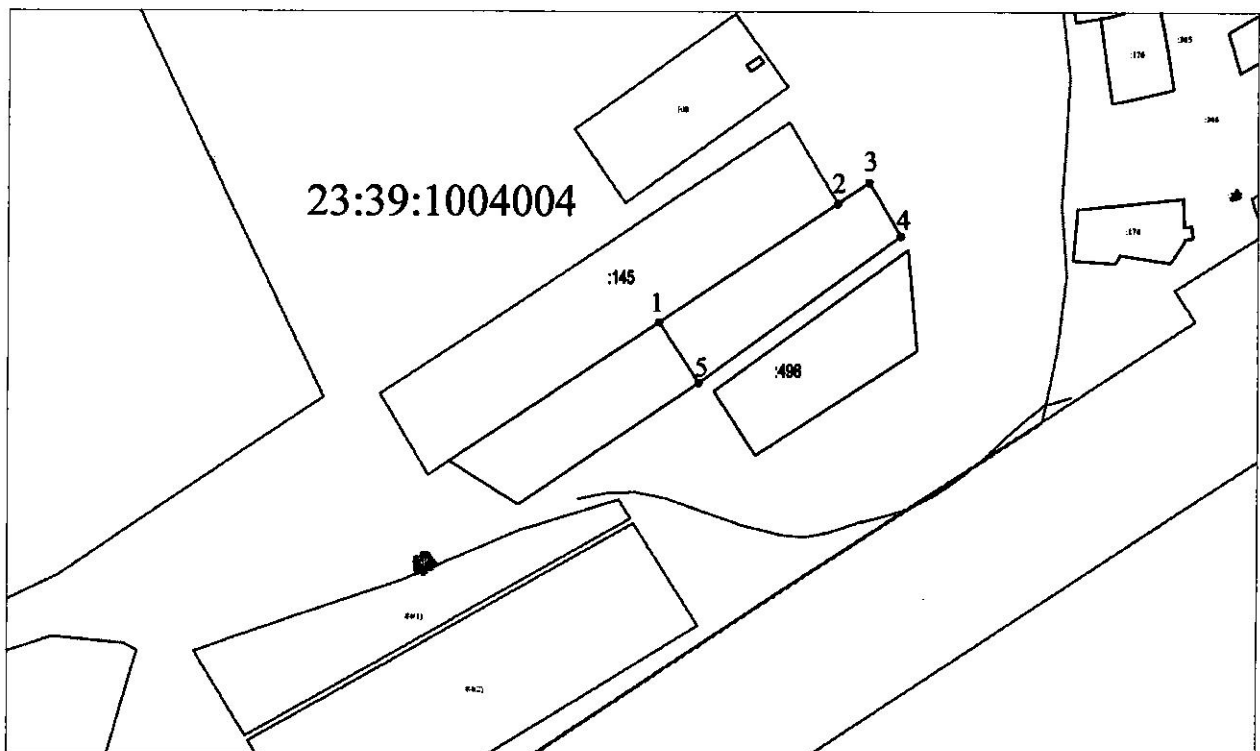

Масштаб 1:4000

Условные обозначения:

23:39:1004004 - кадастровый номер квартала

□:5

- участки учтенные в ГКН

— - граница образуемого земельного участка

--- - граница кадастрового квартала

— - красная линия

•1

- характерная точка граница образованного земельного участка