


Белореченский район

От 12.05.2024 № 745

кадастровом плане территории

Условный номер земельного участка —		
Площадь земельного участка 750 м ²		
Обозначение характерных точек границ	Координаты, м	
	X	Y
1	2	3
1.	448561,79	2208694,70

1	2	3
2	448547,18	2208711,89
3	448521,84	2208690,35
4	448536,45	2208673,16
1	448561,79	2208694,70

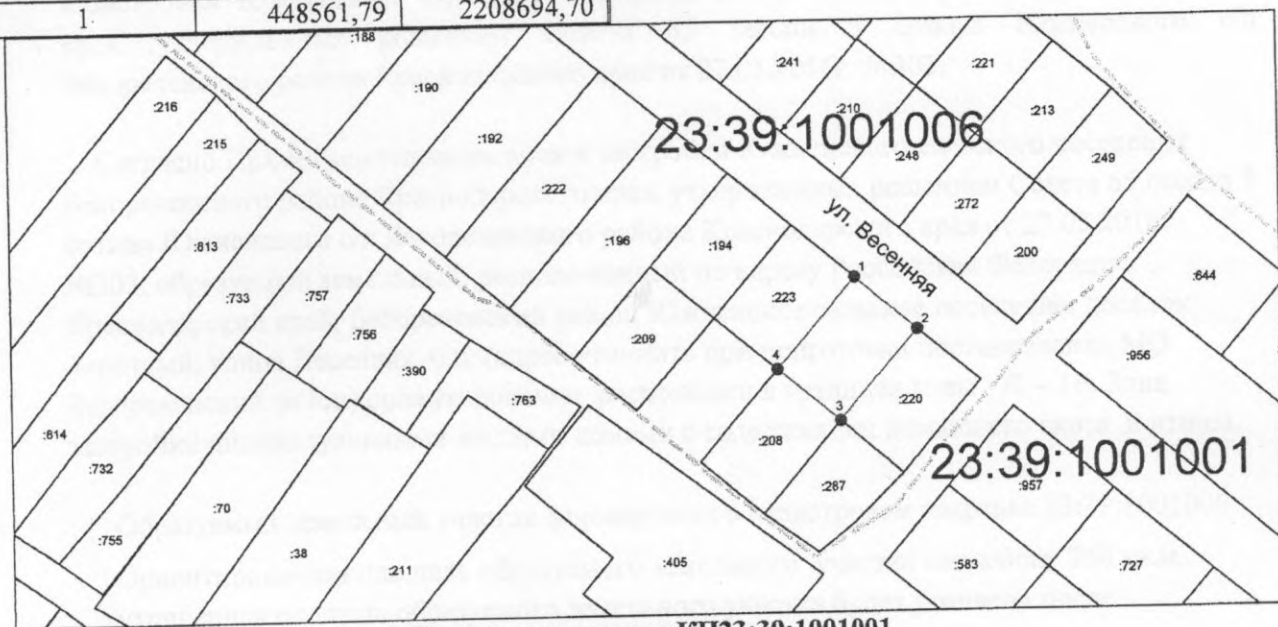

Система координат: КН23:39:1001001
Масштаб 1:2000

Условные обозначения:

- _____ – граница образуемого земельного участка,
- _____ – граница учтенного земельного участка,
- _____ – граница кадастрового квартала,
- – характерная точка границы земельного участка.